



# ΕΦΗΜΕΡΙΣ ΤΗΣ ΚΥΒΕΡΝΗΣΕΩΣ
## ΤΗΣ ΕΛΛΗΝΙΚΗΣ ΔΗΜΟΚΡΑΤΙΑΣ

| ΑΘΗΝΑ 28 ΑΥΓΟΥΣΤΟΥ 1987 | ΤΕΥΧΟΣ ΤΕΤΑΡΤΟ | ΑΡΙΘΜΟΣ ΦΥΛΛΟΥ 827 |
|---|---|---|


## ΠΕΡΙΕΧΟΜΕΝΑ

### ΑΠΑΛΛΟΤΡΙΩΣΕΙΣ
#### ΑΠΟΦΑΣΕΙΣ

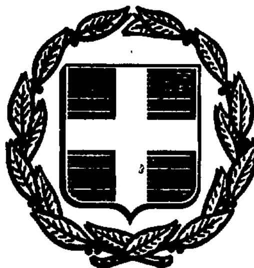

### ΠΟΛΕΟΔΟΜΙΑ
#### ΑΠΟΦΑΣΕΙΣ



## ΑΠΑΛΛΟΤΡΙΩΣΕΙΣ
### ΑΠΟΦΑΣΕΙΣ

Αριθ. 2415 (1)

Κήρυξη αναδασωτέας έκτασης οκτώ (8) στρ. στη θέση «Τέταρτα – Βελανιδιές» περιοχής Κοινότητας Λευκογείων Ν. Δράμας.

Ο ΝΟΜΑΡΧΗΣ ΔΡΑΜΑΣ

Έχοντας υπόψη:

1. Τις διατάξεις του Ν. 3200/55 «περί διοικητικής αποκέντρωσης» σε συνδυασμό με τις διατάξεις του Π.Δ. 532/70 και του Β.Δ. 709/70 που εκδόθηκε σε εκτέλεσή του.

2. Τις διατάξεις του Ν. 998/79 «περί προστασίας δασών» κ.λπ. και ειδικώτερα: α) Του άρθρου 41 παρ. 1, β) του άρθρου 38 παρ. 1.

3. Τις διατάξεις του άρθρου 117 παρ. 3 του Συντάγματος της Χώρας.

4. Τις διατάξεις του Υπ. Γεωργίας αριθ. 160417/1180/8.7.80 και 182447/3049/24.9.80.

5. Την αριθ. 3048/12.8.87 αναφορά – εισήγηση του Δασαρχείου Νευροκοπίου, με την οποία προτείνεται η κήρυξη αναδασωτέας της έκτασης των οκτώ (8) στρ. στη θέση «Τέταρτα – Βελανιδιές» περιοχής Κοινότητας Λευκογείων Δράμας, αποφασίζουμε:

Κηρύσσουμε αναδασωτέα με σκοπό την επαναδημιουργία της δασ. βλάστησης που καταστράφηκε από πυρκαγιά της 20.5.87 και τη διατήρηση του χαρακτήρα της, τη δημόσια δασική έκταση των οκτώ (8) στρ. που βρίσκεται στη θέση «Τέταρτα – Βελανιδιές» περιοχής Κοινότητας Λευκογείων Ν. Δράμας και προσδιορίζεται από τα στοιχεία Α, Β, Γ, Δ και έχει όρια:

ΑΝΑΤΟΛΙΚΑ: Δ.Τ. 19 Δασ. Συμπλ/τος Εξοχής – Λευκογείων – Νευροκοπίου.

ΔΥΤΙΚΑ: Ομοίως.

ΒΟΡΕΙΑ: Ομοίως.

ΝΟΤΙΑ: Ομοίως, όπως φαίνεται στο συνημμένο διάγραμμα που αποτελεί αναπόσπαστο μέρος της.

Η αποκατάσταση της δασ. βλάστησης θα γίνει με φυσική αναγέννηση.

Η απόφαση αυτή να δημοσιευθεί στην Εφημερίδα της Κυβερνήσεως.

Δράμα, 18 Αυγούστου 1987

Ο Νομάρχης

ΠΑΝΑΓΙΩΤΗΣ ΜΑΥΡΙΔΗΣ


ΔΙΑΓΡΑΜΜΑ ΚΑΕΙΣΗΣ ΠΕΡΙΟΧΗΣ ΔΗΜΟΣΙΑΣ ΔΑΣΙΚΗΣ ΕΚΤΑΣΗΣ ΣΤΗ ΘΕΣΗ "ΤΕΤΑΡΤΑ - ΒΕΛΑΝΙΔΙΕΣ" ΚΟΙΝΟΤΗΤΑΣ ΛΕΥΚΟΓΕΙΩΝ

Κ. Νευροκόπι 12-8-87

Ο Δασάρχης Κ. Νευροκοπίου

ΘΕΩΡΗΘΗΚΕ

Ο Δ/ντής Δασών Δράμας

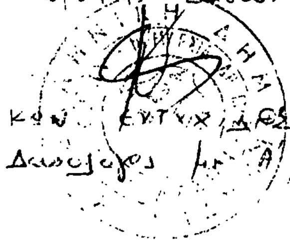


Κων. Ευτυχιάδης

Δασολόγος με Α' βαθμό




ΝΙΚΟΛΑΟΣ ΤΟΛΟΥΔΗΣ
Δασολόγος Α' βαθμού

ΔΤ 19

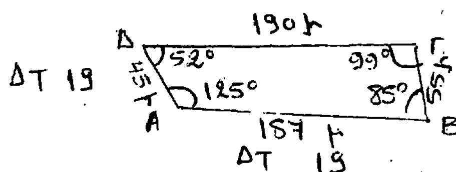


καείσα έκταση επί του χάρτη

κλίμαξ 1:20000

κλίμαξ 1:5000

793

19

Αριθ. 1717 (2)

Κήρυξη ως αναδασωτέας έκτασης 5,600 στρεμ. (5.600 τ.μ.) στη θέση Κάτω Μαραθιά της Κοινότητας Ν. Φιγαλείας του Νομού Ηλείας.

Ο ΔΙΕΥΘΥΝΤΗΣ ΔΑΣΩΝ Ν. ΗΛΕΙΑΣ

Έχοντας υπόψη:

1. Τις διατάξεις για διοικητική αποκέντρωση και την 5651/85 απόφαση μας Νομ. Ηλείας «περί παροχής εξουσιοδοτήσεως στους πρ/νους των Υπηρ. υπογράφειν εντολή Νομάρχη, αποφάσεις κ.λπ.».

2. Τις διατάξεις του άρθρου 117 παρ. 3 του Συντάγματος της χώρας.

3. Τις διατάξεις του Ν. 998/79 «περί προστασίας των Δασών κ.λπ.» και ειδικότερα: α) του άρθρου 41 παρ. 1, β) του άρθρου 38 παρ. 1.

4. Τις διαταγές του Υπουργείου Γεωργίας, 160417/1180/6.7.80, 18247/3049/24.9.80, γ) 141823/24.2.83.

5. Την 3263/13.8.87 πρόταση του Δασαρχείου Ολυμπίας για κήρυξη της δασεκτάσεως, που αναφέρεται στο θέμα, ως αναδασωτέας διότι η δασική βλάστηση, που την κάλυπτε, καταστράφηκε με εκχέρσωση από τον Κων/νο Καππή κάτοικο Πετραλώνων και επιβάλλεται η εκ νέου δάσωσή της, αποφασίζουμε:

Κηρύσσουμε αναδασωτέα, με σκοπό την επαναδημιουργία, με φυσική αναγέννηση, της δασικής βλάστησης, που καταστράφηκε με εκχέρσωση από τον Κων/νο Καππή κάτοικο Πετραλώνων τη δημόσια δασική έκταση, εμβαδού 5,600 στρεμμάτων (5.600 τ.μ.) που βρίσκεται στη θέση Κάτω Μαραθιά της Κοινότητας Ν. Φιγαλείας προσδιορίζεται από τα Τμήματα Α, Β, Γ και έχει όρια:

Ανατολικά: Με δημόσιο δάσος χαλεπίου πεύκης.

Δυτικά: Με ελαιώνα ιδίου εκχερσωτού.

Βόρεια: Με δημόσιο δάσος χαλεπίου πεύκης.

Νότια: Με δημόσιο δάσος χαλεπίου Πεύκης, όπως φαίνεται στο συνημμένο διάγραμμα που αποτελεί αναπόσπαστο μέρος της απόφασης αυτής.


Η απόφαση αυτή να δημοσιευθεί στην Εφημερίδα της Κυβερνήσεως, σύμφωνα με το Ν. 998/79 και να κοινοποιηθεί στον Κων/νο Καππή κάτοικο Πετραλώνων με έναρξη ισχύος στον ανωτέρω από της κοινοποιήσεως βάσει άρθρου 37 Ν. 3.200/55.


Πύργος, 19 Αυγούστου 1987

Με εντολή Νομάρχη

Ο Διευθυντής Δασών

ΠΑΣΧ. ΚΡΥΩΝΙΔΗΣ

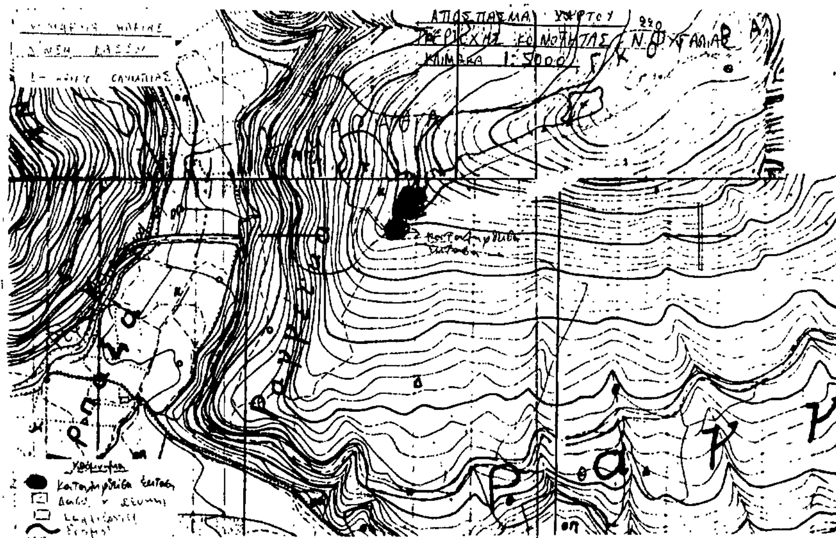

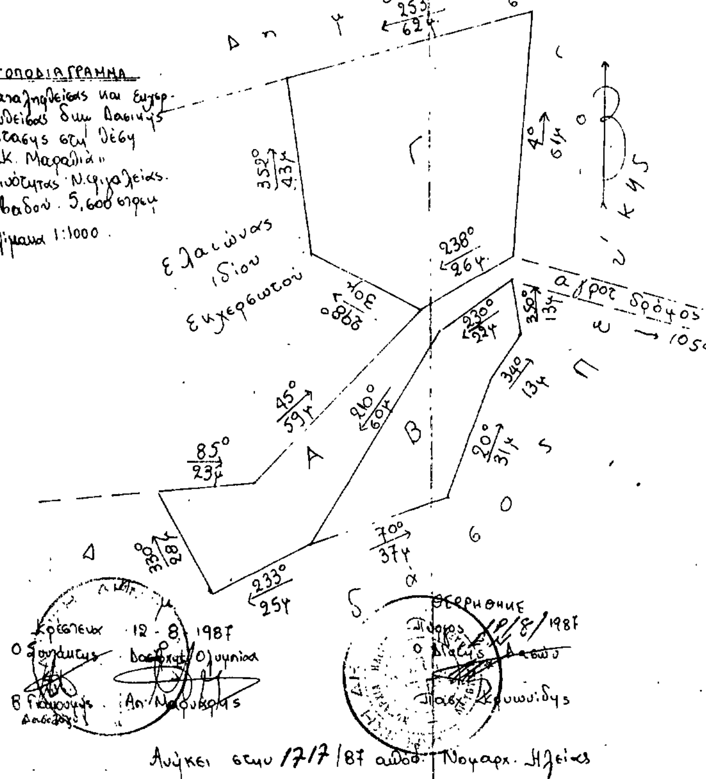Αριθ. 1716 (3)

Κήρυξη ως αναδασωτέας έκτασης 25,00 στρεμ. στη θέση Κάτω Μαραθιά της Κοινότητας Ν. Φιγαλείας του Νομού Ηλείας.

Ο ΔΙΕΥΘΥΝΤΗΣ ΔΑΣΩΝ Ν. ΗΛΕΙΑΣ

Έχοντας υπόψη:

1. Τις διατάξεις για διοικητική αποκέντρωση και την 5651/85 απόφαση μας Νομ. Ηλείας «περί παροχής εξουσιοδοτήσεως στους πρ/νους των Υπηρ. υπογράφειν εντολή Νομάρχη, αποφάσεις κ.λπ.».

2. Τις διατάξεις του άρθρου 117 παρ. 3 του Συντάγματος της χώρας.

3. Τις διατάξεις του Ν. 998/79 «περί προστασίας των Δασών κ.λπ.» και ειδικότερα: α) του άρθρου 41 παρ. 1, β) του άρθρου 38 παρ. 1.

4. Τις διαταγές του Υπουργείου Γεωργίας, 160417/1180/6.7.80, 18247/3049/24.9.80, γ) 141823/24.2.83.

5. Την 3264/13.8.87 πρόταση του Δασαρχείου Ολυμπίας για κήρυξη της δασεκτάσεως, που αναφέρεται στο θέμα, ως αναδασωτέας διότι η δασική βλάστηση, που την κάλυπτε, καταστράφηκε με εχχέρσωση από πυρκαγιά που έγινε στις 28, 29, 30 Μαΐου 1987 και επιβάλλεται η εκ νέου δάσωσή της, αποφασίζουμε:

Κηρύσσουμε αναδασωτέα, με σκοπό την επαναδημιουργία, με φυσική αναγέννηση, της δασικής βλάστησης, που καταστράφηκε με πυρκαγιά που έγινε στις 28, 29 και 30 Μαΐου 1987 τη δημόσια δασική έκταση, εμβαδού 25,00 στρεμμάτων που βρίσκεται στη θέση Κάτω Μαραθιά της Κοινότητας Ν. Φιγαλείας προσδιορίζεται από τα στοιχεία Α, Β, Γ, Δ, Ε, Ζ, Η, Θ και έχει όρια:

Ανατολικά: Με ελαιοστάσιο Κων/νου Καππή και δημόσιο δάσος χαλεπίου πεύκης.

Δυτικά: Με δημόσιο δάσος χαλεπίου πεύκης.

Βόρεια: Με δημόσιο δάσος χαλεπίου πεύκης και ελαιοστάσιο Δημ. Πιτσινή.

Νότια: Με δημόσιο δάσος χαλεπίου Πεύκης, όπως φαίνεται στο συνημμένο διάγραμμα που αποτελεί αναπόσπαστο μέρος της απόφασης αυτής.


Η απόφαση αυτή να δημοσιευθεί στην Εφημερίδα της Κυβερνήσεως, σύμφωνα με το Ν. 998/79.

Πύργος, 19 Αυγούστου 1987

Με εντολή Νομάρχη

Ο Διευθυντής Δασών

ΠΑΣΧ. ΚΡΥΩΝΙΔΗΣ

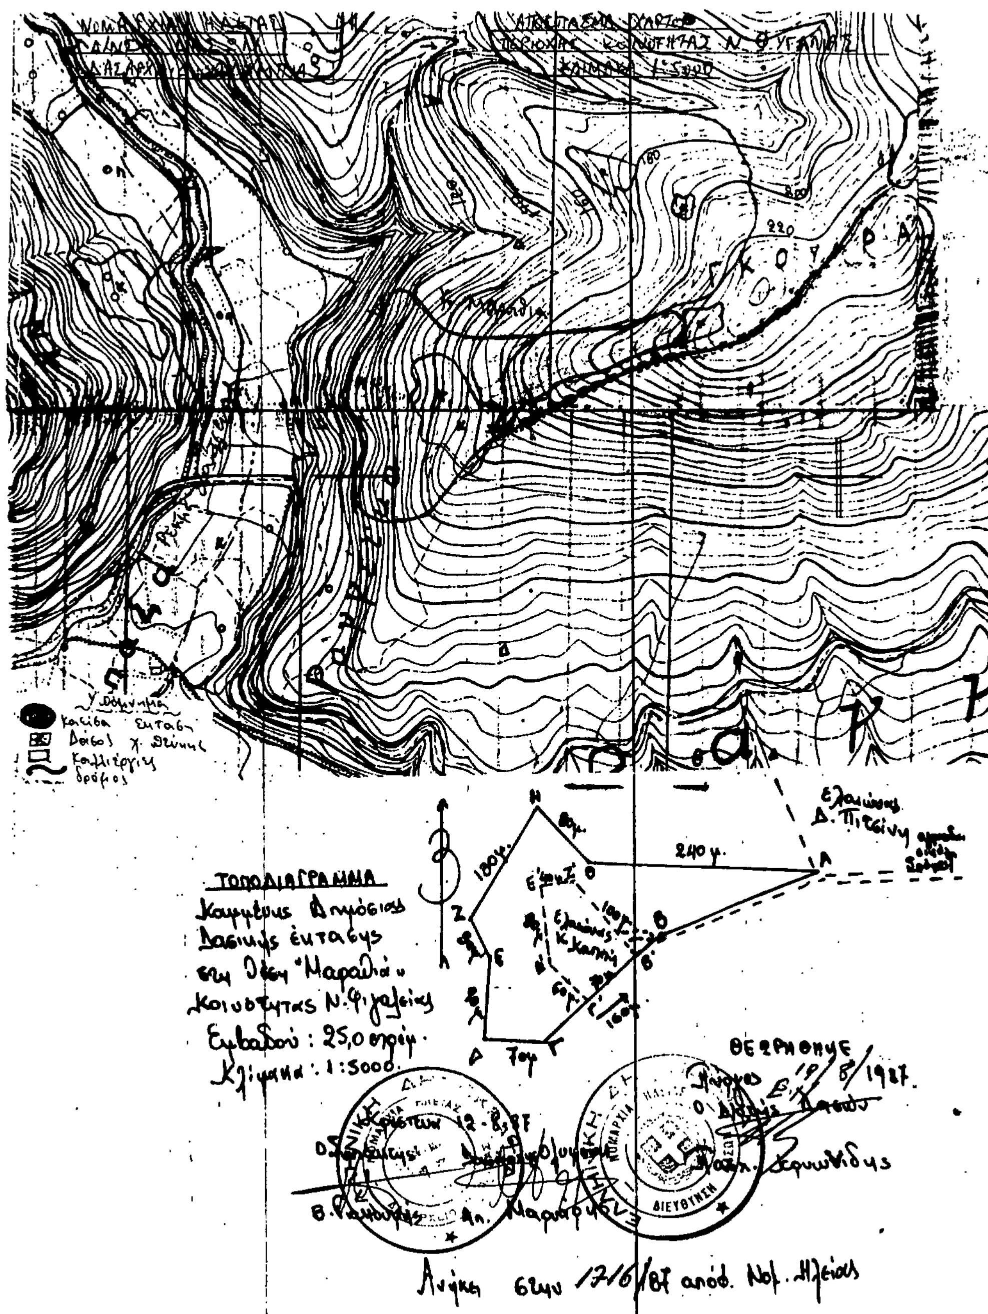

# ΠΟΛΕΟΔΟΜΙΑ

## ΑΠΟΦΑΣΕΙΣ

Αριθ. Οικ. 434704 (4)

Τροποποίηση όρων και περιορισμών δόμησης του εγκεκριμένου ρυμ. σχεδίου και τουριστικής ζώνης Δήμου Βουλιαγμένης (Νομαρχίας Πειραιά).

Ο ΝΟΜΑΡΧΗΣ ΠΕΙΡΑΙΑ

Έχοντας υπόψη:

1. Τις διατάξεις του Ν. Δ/τος της 17.7.23, όπως μεταγενέστερα τροποποιήθηκαν και συμπληρώθηκαν και ειδικότερα το άρθρο 9.

2. Τις διατάξεις του Ν. 1577/85 (ΦΕΚ 210/Α/85).

3. Τις διατάξεις του Α.Ν. 314/1968 (ΦΕΚ 47/Α/68) όπως τροποποιήθηκαν και συμπληρώθηκαν με το αριθ. 1018/71 (ΦΕΚ 220/Α/71) Ν. Δ/γμα και με την παρ. 3 του άρθ. 34 του Ν. 1577/85 και του Ν. 1512/85.

4. Τις διατάξεις του με αρ. 183/86 Π. Δ/τος (ΦΕΚ 70/Α/86).

5. Τη με αριθ. 117/48407/1834/20.6.86 εγκ. του Υπουργού ΠΕΧΩΔΕ.

6. τις με αριθ. 55/87 και 78/87 αποφάσεις του Δημ. Συμβουλίου Βουλιαγμένης.

7. Τη γνωμοδότηση του Συμβ. Χωροταξίας, Οικισμού και Περιβάλλοντος της Νομαρχίας Πειραιά από τη συνεδρίαση της 20.5.87 (πρακτικό 19) και εκτιμώντας τις αναφερόμενες σ' αυτήν προτάσεις.

8. Το γεγονός επιτακτικής ανάγκης άμεσης προστασίας του περιβάλλοντος και της φυσιογνωμίας της πευκόφυτης παραθαλάσσιας περιοχής, σε συνδυασμό με το ρόλο και την προσφορά της στο κοινωνικό σύνολο.

9. Τη με αριθ. 426159/574/22.5.87 απόφαση του Νομάρχη Πειραιά για «τροποποίηση όρων και περιορισμών δόμησης του εγκεκριμένου ρυμ. σχεδίου και της τουριστικής ζώνης Δήμου Βουλιαγμένης Ν. Πειραιά».

10. Τη με αριθ. πρωτ. 41526/2037/31.7.87 απόφαση του Γεν. Γραμματέα του ΥΠΕΧΩΔΕ (ΦΕΚ 738/Δ/7.8.87) με την οποία ακυρώνεται εν μέρει και ειδικότερα στα άρθρα 1, 2, 3 και 5 παρ. 2 η παράπάνω απόφαση του Νομάρχη Πειραιά λόγω μη επαρκούς αιτιολόγησης της απόκλισής της από τη γνωμοδότηση του ΣΧΟΠ Ν. Πειραιά.

11. Προστασία του περιβάλλοντος.

11.1. Επειδή ο ευρύτερος χώρος αλλά και η εντός ρυμ. σχεδίου περιοχή είναι πευκοφυτεμένη και μάλιστα με πυκνή βλάστηση.

11.2. Εξάλλου σ' ολόκληρη την περιοχή δεν υπάρχουν σημαντικές εξάρσεις του εδάφους αλλά μόνο λόφοι χαμηλού ύψους με πυκνή βλάστηση. Κατά συνέπεια η κατασκευή υψηλών κτιρίων με τοποθέτηση χώματος στον τελευταίο όροφο και λοιπών κατασκευών εξυπηρέτησης (κεραίες T.V., ηλιακοί θερμοσίφωνες κ.λπ.) θα προκαλέσει σοβαρή βλάβη στην αισθησιακή του τοπίου που δεν είναι δυνατό να απαλειφθεί ή να περιοριστεί έστω και με επέμβαση της ΕΠΑΕ.

11.3. Για τους λόγους αυτούς η περιοχή χωρίζεται σε δύο τομείς υψών, ώστε να είναι δυνατή η επιβολή διαφορετικών όρων ανάλογα με το βαθμό ανάγκης για την προστασία του περιβάλλοντος που εξαρτάται από τις κλίσεις του εδάφους και την πυκνότητα βλάστησης στην περιοχή.

11.4. Για τους ίδιους λόγους προστασίας του περιβάλλοντος και της επιτακτικής ανάγκης άμεσης προστασίας της φυσιογνωμίας της Βουλιαγμένης η περιοχή χωρίζεται σε τέσσερις (4) τομείς στους οποίους ορίζεται διάφορος συντελεστής δόμησης ανάλογα με το μέγεθος των ιδιοκτησιών του κάθε τομέα και την πυκνότητα δόμησής τους, ώστε να πραγματοποιηθεί κατά το δυνατόν μικρή πυκνότητα συγκέντρωσης πληθυσμού με στόχο τη διατήρηση του χαρακτήρα και της μορφής του οικισμού αφ' ενός και αφ' ετέρου για την τουριστική περιοχή που εξυπηρετεί μεγάλο όγκο επισκεπτών από όλη την ευρύτερη περιοχή Αθήνας και Πειραιά για τη διατήρηση ευρέων κοινοχρήστων χώρων ώστε να εξυπηρετεί στο μέλλον το σκοπό αναψυχής.

11.5. Ακόμη για τους ίδιους λόγους που αναλυτικά εκτίθενται ανωτέρω και ειδικότερα στην παρ. 11.2, θεωρούμε απαραίτητο να επιβληθεί η κατασκευή υποχρεωτικής στέγης σ' όλες τις οικοδομές γι' αυτό αποφασίζουμε:

Άρθρο 1.

Τροποποιούνται οι όροι και περιορισμοί δόμησης του εγκ. ρυμοτομικού σχεδίου και της τουριστικής ζώνης του Δήμου Βουλιαγμένης ως ακολούθως κατά τομείς όπως φαίνονται στο με κλίμακα 1:5.000 διάγραμμα που συνοδεύει την απόφασή μας αυτή, ανάλογα με τα ιδιαίτερα χαραχτηριστικά, τη φυσιογνωμία και την πυκνότητα πρασίνου και δόμησης κάθε περιοχής και για τους λόγους που ειδικώτερα και αναλυτικά αναφέρονται στο σχεπτικό.

Άρθρο 2.

Το ανώτατο ύψος των οικοδομών εντός του τομέως που καθορίζεται στο παραπάνω διάγραμμα με την ένδειξη. Ένα λατινικό (Ι) ορίζεται σε δέκα και μισό (10,50) μέτρα. Στην υπόλοιπη περιοχή του εγκ. ρυμ. σχεδίου περιλαμβανομένης και της τουριστικής ζώνης όπως καθορίστηκε με το ΦΕΚ 59/Δ/1969, το ανώτατο επιτρεπόμενο ύψος ορίζεται σε επτά και μισό (7,50) μ.

Άρθρο 3.

Ο συντελεστής δόμησης των οικοπέδων μέσα στους τομείς που καθορίζονται στο παραπάνω διάγραμμα, ορίζονται ως ακολούθως:

Τομέας Α: Συντελεστής δόμησης: τριάντα εκατοστά (0,30).

Τομέας Β: Συνελεστής δόμησης: σαράντα εκατοστά (0,40).

Τομέας Γ: Συντελεστής δόμησης: πέντε εκατοστά (0,05).

Τομέας Δ: Συντελεστής δόμησης: εξήντα εκατοστά (0,60).

Άρθρο 4.

Καθορίζονται όρια αρτιότητας και ποσοστά κάλυψης των οικοπέδων, τα προβλεπόμενα από τις αντίστοιχες διατάξεις των ειδικών διαταγμάτων ρυμοτομίας και όρων δόμησης της περιοχής και σύμφωνα με τους τομείς που έχουν εγκριθεί με βάση τα διατάγματα.

Άρθρο 5.

Καθορίζονται γενικές διατάξεις ισχύουσες για όλες τις περιοχές του εγκ. ρυμ. σχεδίου και την τουριστική ζώνη του Δήμου Βουλιαγμένης ως ακολούθως:

1. Επιβάλλεται υποχρεωτικός έλεγχος όλων των μελετών που υποβάλλονται για έκδοση οικ. αδειών από την Επιτροπή Ενάσκησης Αρχιτεκτονικού Ελέγχου.

2. Επιβάλλεται υποχρεωτική κατασκευή στέγης, μεγίστου ύψους ενάμισυ (1.50) μέτρου επιπλέον του ανωτάτου επιτρεπόμενου ύψους των οικοδομών.

3. Απαγορεύεται η ανέγερση οικοδομών επί υποστηλωμάτων (πυλωτής).

4. Η θέση των ηλιακών θερμοσιφώνων, δορυφορικών κεραιών τηλεόρασης, υπόκειται στον έλεγχο και έγκριση από την αρμόδια ΕΠΑΕ.


Κατά τα λοιπά ισχύουν οι διατάξεις των ειδικών Δ/των ρυμοτομίας και όρων δόμησης της περιοχής.

Η απόφαση αυτή να δημοσιευθεί στην Εφημερίδα της Κυβερνήσεως.

Πειραιάς, 26 Αυγούστου 1987

Ο Νομάρχης

Ε. ΚΟΝΤΟΜΑΡΗΣ

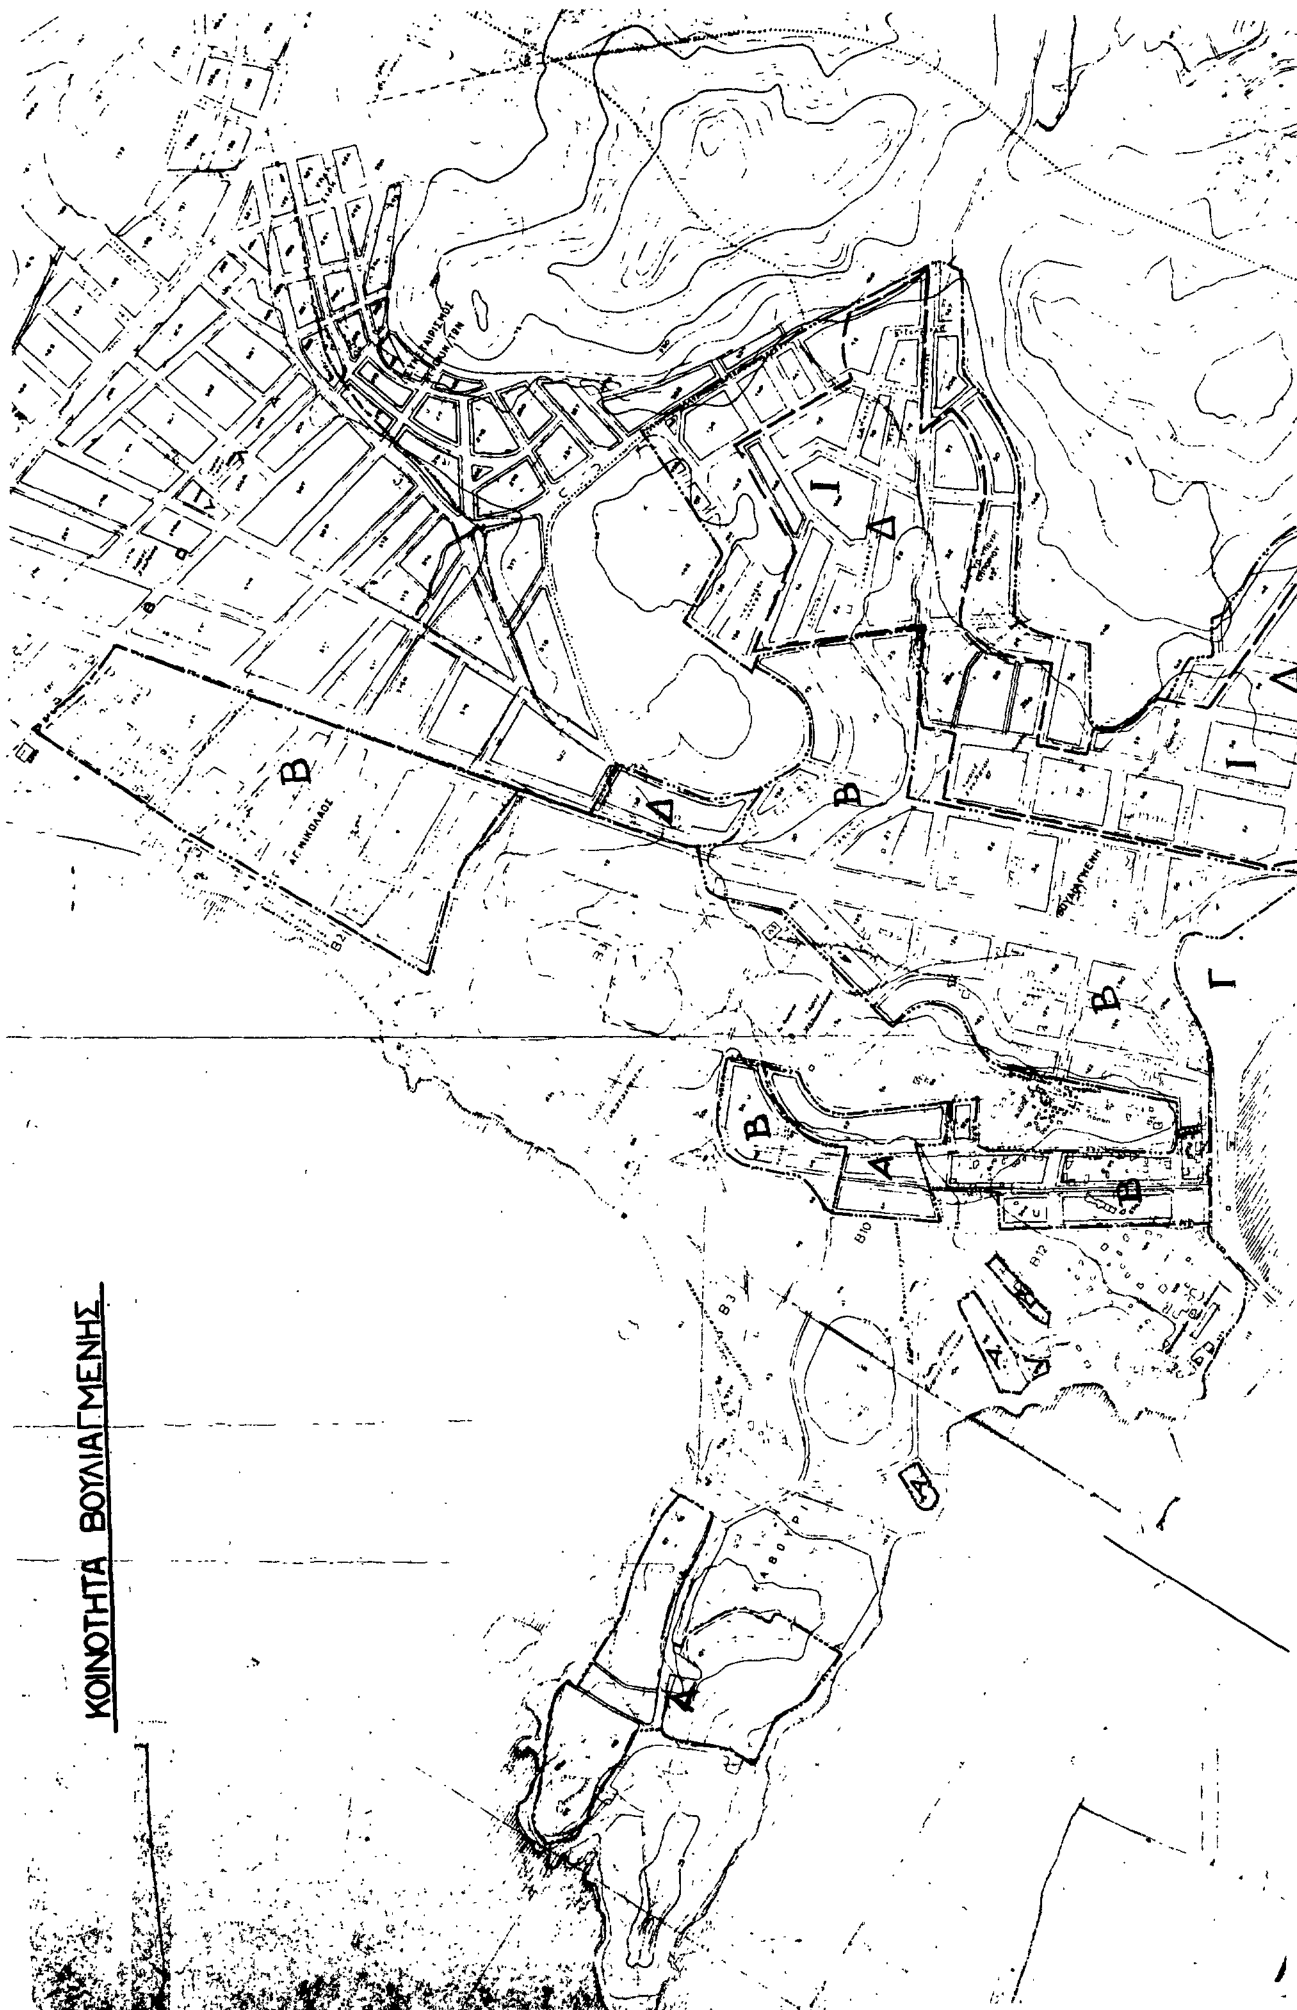
ΚΟΙΝΟΤΗΤΑ ΒΟΥΛΙΑΓΜΕΝΗΣ




ΝΟΜΑΡΧΙΑ ΠΕΙΡΑΙΑ
ΣΥΝΟΔΕΥΕΙ ΤΗΝ ΜΕ ΑΡ. 4347 ΑΠΟΦΑΣΗ
ΠΕΡΙ ΤΡΟΠΟΠΟΙΗΣΗΣ ΤΩΝ ΟΡΩΝ ΚΑΙ ΠΕΡΙΟΡΙΣΜΩΝ ΔΟΜΗΣΗΣ ΤΟΥ ΕΓΚΕΚΡΙΜΕΝΟΥ ΡΥΜ. ΣΧΕΔΙΟΥ ΚΑΙ ΤΗΣ ΤΟΥΡΙΣΤΙΚΗΣ ΖΩΝΗΣ ΤΟΥ ΔΗΜΟΥ ΒΟΥΛΙΑΓΜΕΝΗΣ

ΠΕΙΡΑΙΑΣ 26. 8. 1987

Ο ΝΟΜΑΡΧΗΣ
Τ.Υ.Σ.
Ε. ΚΟΝΤΟΜΑΡΗΣ

ΥΠΟΜΝΗΜΑ

1) ——— Όρια Τομέων συντελεστού Δόμησης
2) – – – Όρια τομέων Ύψους

Αριθ. ΕΠΑ163 (5)

Χαρακτηρισμός χώρου ειδικού προορισμού στο Ο.Τ. 142 – 143 Έδεσσας, Ν. Πέλλας.

Ο ΝΟΜΑΡΧΗΣ ΠΕΛΛΑΣ

Έχοντας υπόψη:

1. τις διατάξεις του Ν.Δ. από 17.7.1923 και ειδικώτερα τα άρθρα 3, 11, 29 και 70.

2. Τις διατάξεις του Ν. 1337/83 και ειδικώτερα το άρθρο 6.

3. Τις διατάξεις του Ν. 1577/85 (ΦΕΚ 210/Α/85) Περί Γενικού Οικοδομικού Κανονισμού.

4. Τις διατάξεις του Ν. 1558/85 (ΦΕΚ 137/Α/85) και ειδικώτερα τα άρθρα 24 και 27.

5. Τις διατάξεις του Ν.Δ. 1018/71 (ΦΕΚ 220/Α/71) και ειδικώτερα το άρθρο 1.

6. Το Γενικό Πολεοδομικό Σχέδιο του οικισμού Έδεσσας που εγκρίθηκε με την 48416/1882/27.6.86 απόφαση του Υπουργού ΠΕ.-ΧΩ.Δ.Ε. (ΦΕΚ 967/Δ/86).

7. Την Πολεοδομική μελέτη Αναθεώρησης του ρυμοτομικού σχεδίου πόλης Έδεσσας που βρίσκεται στο στάδιο ελέγχου της επιτροπή Επίβλεψης μετά την ανάρτησή της στο Δήμο και την υποβολή ενστάσεων.

8. Την εισήγηση του Τ.Π. και Π.Ε. για επίσπευση της έγκρισης τμήματος της παραπάνω πολεοδομικής μελέτης για να εξασφαλισθεί άμεσα προβλεπόμενος χώρος κοινωφελών κτιρίων στο Ο.Τ. 142 – 143.

9. Το σχέδιο πόλης Έδεσσας που εγκρίθηκε με το Π.Δ. της 25.6.1928 (ΦΕΚ 145/30.7.1928) και τροποποιήθηκε στο Ο.Τ. 142 – 143 με τα Διατάγματα από 29.3.1936 (ΦΕΚ 161/29.3.1936) και από 30.1.1952 (ΦΕΚ 29/13.2.1952).

10. Την απόφαση του Δημοτικού Συμβουλίου Έδεσσας με αριθ. 108/87 από την οποία προκύπτει η σύμφωνη γνώμη για τις παραπάνω χρήσεις στο Ο.Τ. 142 – 143.

11. Τις πράξεις γνωμοδότησης του Συμβουλίου Χ.Ο.Π. με αριθ. 94/17.6.87 και 108/15.7.87 υπέρ του χαρακτηρισμού του Ο.Τ. 142 – 143 για κοινωφελείς χρήσεις, αποφασίζουμε:


εγκρίνουμε την τροποποίηση του εγκεκριμένου ρυμοτομικού σχεδίου Έδεσσας και χαρακτηρίζουμε το Ο.Τ. 142 – 143 ως χώρο για την ανέγερση κοινωφελών κτιρίων παιδικού σταθμού – νηπιαγωγείου (παιδικού κέντρου) Κέντρου Υγείας και ΚΑΠΗ, όπως φαίνεται στο σχετικό πρωτότυπο τοπογραφικό διάγραμμα που θεωρήθηκε από τον προϊστάμενο του Τμήματος Πολεοδομίας και Πολεοδομικών Εφαρμογών με την από 7.8.1987 πράξη του και αποτελεί αναπόσπαστο μέρος της απόφασης αυτής.

Η απόφαση αυτή να δημοσιευθεί στην Εφημερίδα της Κυβερνήσεως.

Έδεσσα, 7 Αυγούστου 1987

Ο Νομάρχης

ΝΙΚ. ΜΑΡΚΑΚΗΣ

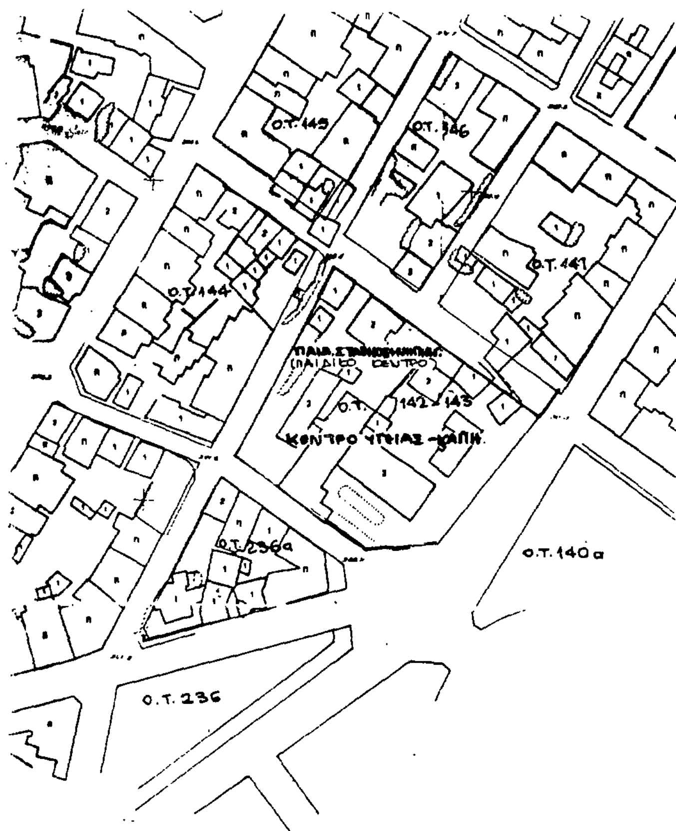


ΧΑΡΑΚΤΗΡΙΣΜΟΣ ΧΩΡΟΥ. ΕΙΔΙΚΟΥ ΠΡΟΟΡΙΣΜΟΥ ΣΤΟ Ο.Τ. 142-143 ΤΟΥ ΡΥΜΟΤΟΜΙΚΟΥ ΣΧΕΔΙΟΥ ΕΔΕΣΣΑΣ Ν. ΠΕΛΛΑΣ.

ΥΠΟΜΝΗΜΑ

——— προτεινόμενη ρυμοτομική γραμμή

——— διατηρούμενη οικοδομική ≡ ρυμοτομική γραμ.

Διάταγμα ρυμοτομίας : 25-6-1928 (Φ.Ε.Κ. 145/28)

τροποποιήσεις . 29-3-1936 (Φ.Ε.Κ 161/29-3-1936)

30-1-1952 (Φ.Ε.Κ 29/13-2-1952)

Το σχεδιάγραμμα αυτό συνοδεύει την ΕΠΑ 163/7-8-87 απόφαση του νομάρχη Πέλλας που αφορά τον χαρακτηρισμό του ΟΤ. 142-143 ως χώρου για την ανέγερση κοινωφελών κτιρίων κέντρου υγείας, ΚΑΠΗ, παιδικού σταθμού και νηπιαγωγείου και αποτελεί αναπόσπαστο μέρος της.

Ελέγχθηκε
Έδεσσα, 7-8-1987
Ελένη Κυριμλίδου
Μηχ/κος ΠΕ2 με Α΄β

ΘΕΩΡΗΘΗΚΕ
Έδεσσα, 7-8-1987
Η Προϊσταμένη ΤΠ≡ΠΕ
Μαρία Πελικπασίδου
Μηχ/κος ΠΕ4 με Α΄β